


10 / 12 / 13.2

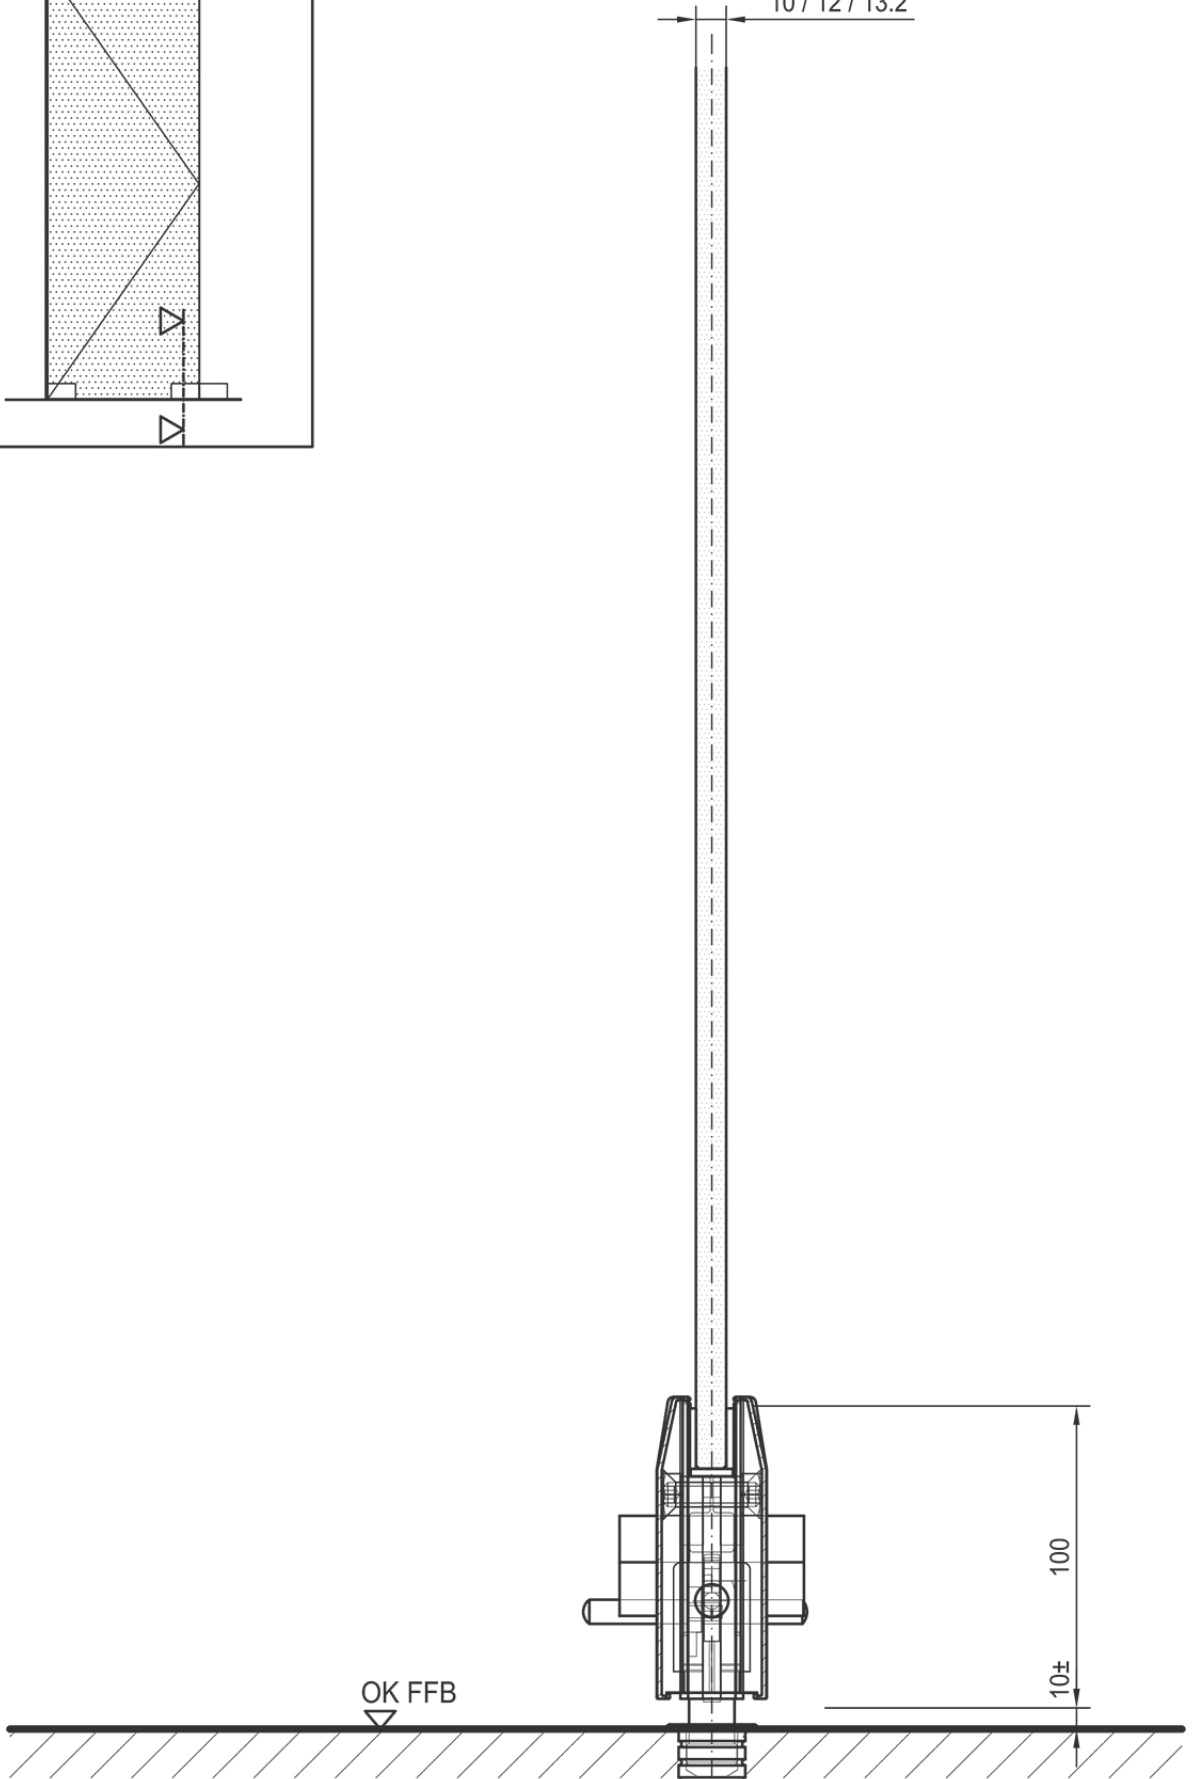

OK FFB

100

10±

movingStar über: MONOWA Flexible Trennwandsysteme GmbH, Austraße 28, 71739 Oberriexingen



Produkt / product

movingStar

Maßstab / scale 1 : 2,5

Beschreibung / description

Vertikalschnitt Bodenanschluss
Drehendflügel Schlossseite

Blatt Nr. / no. sheet
movingSTAR
011