




Deckenanschluß mit
einer Mineralfaserdecke

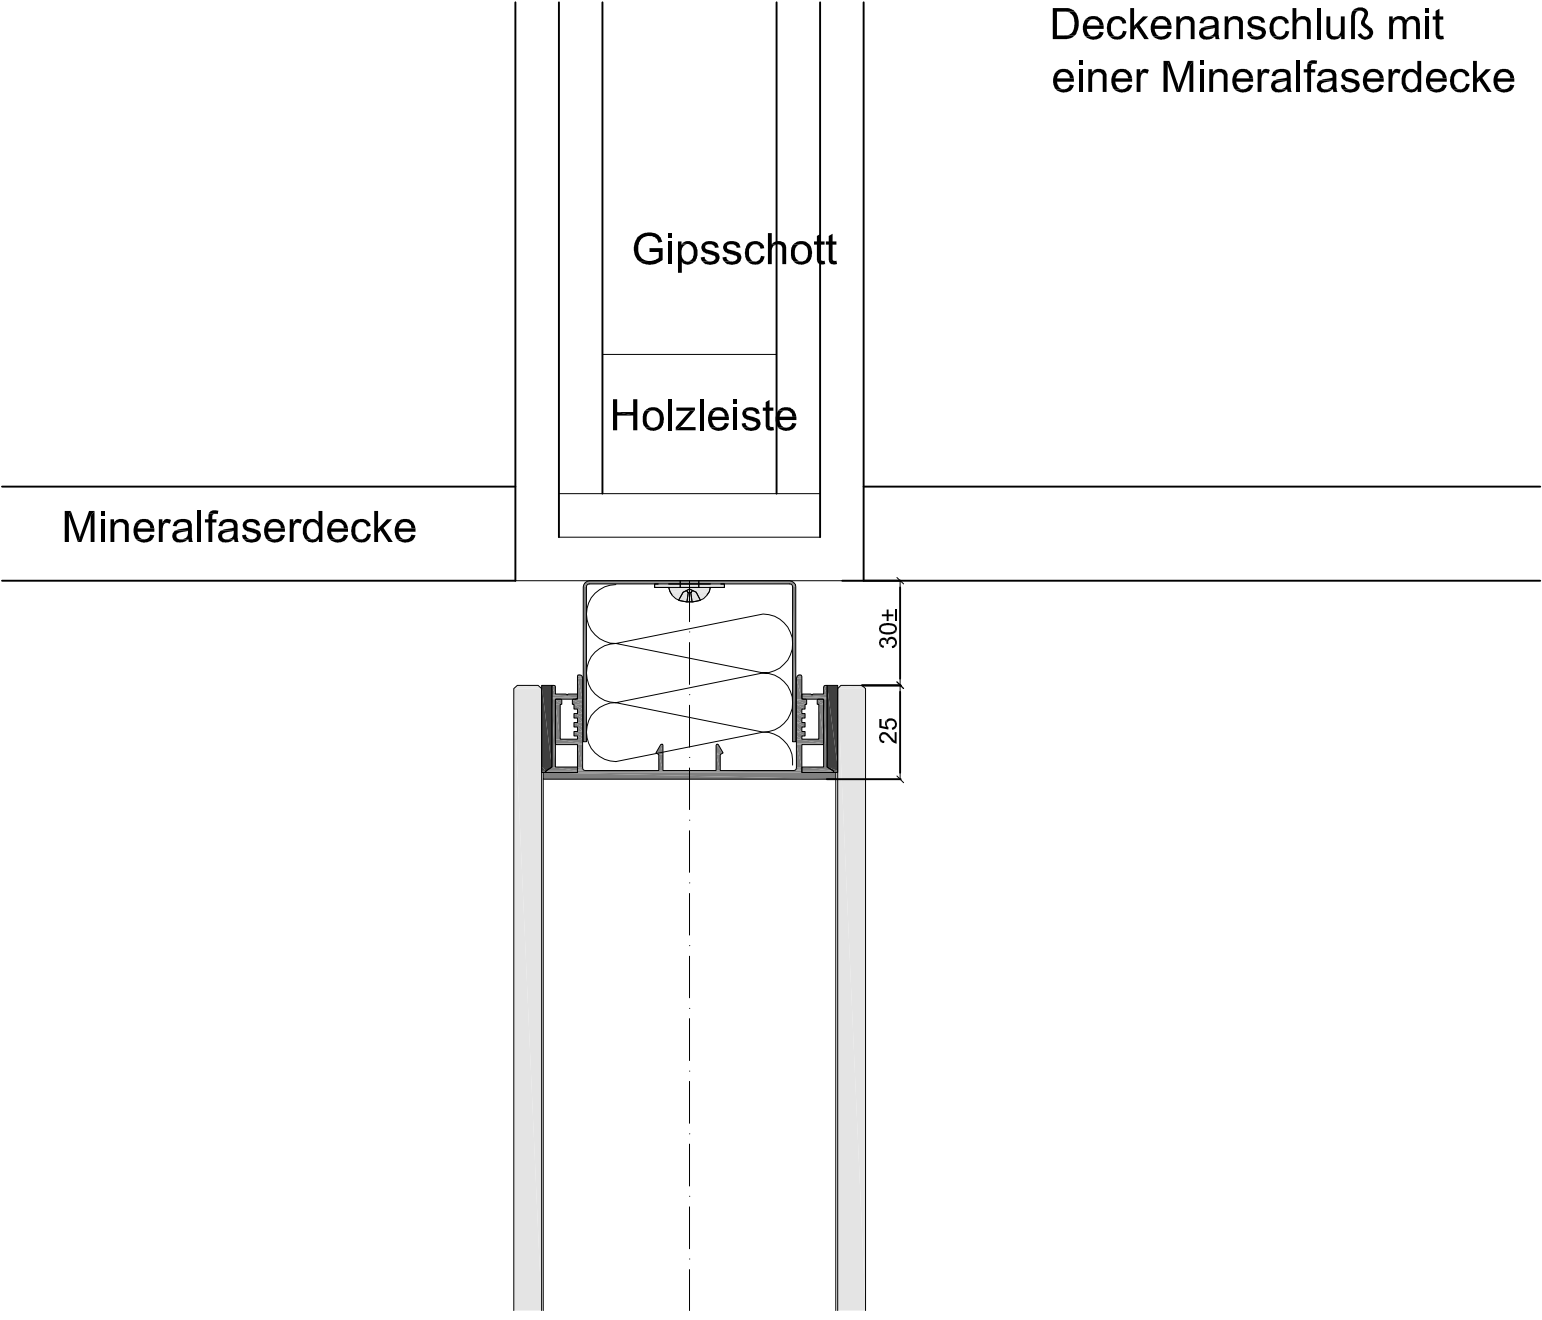


intek®

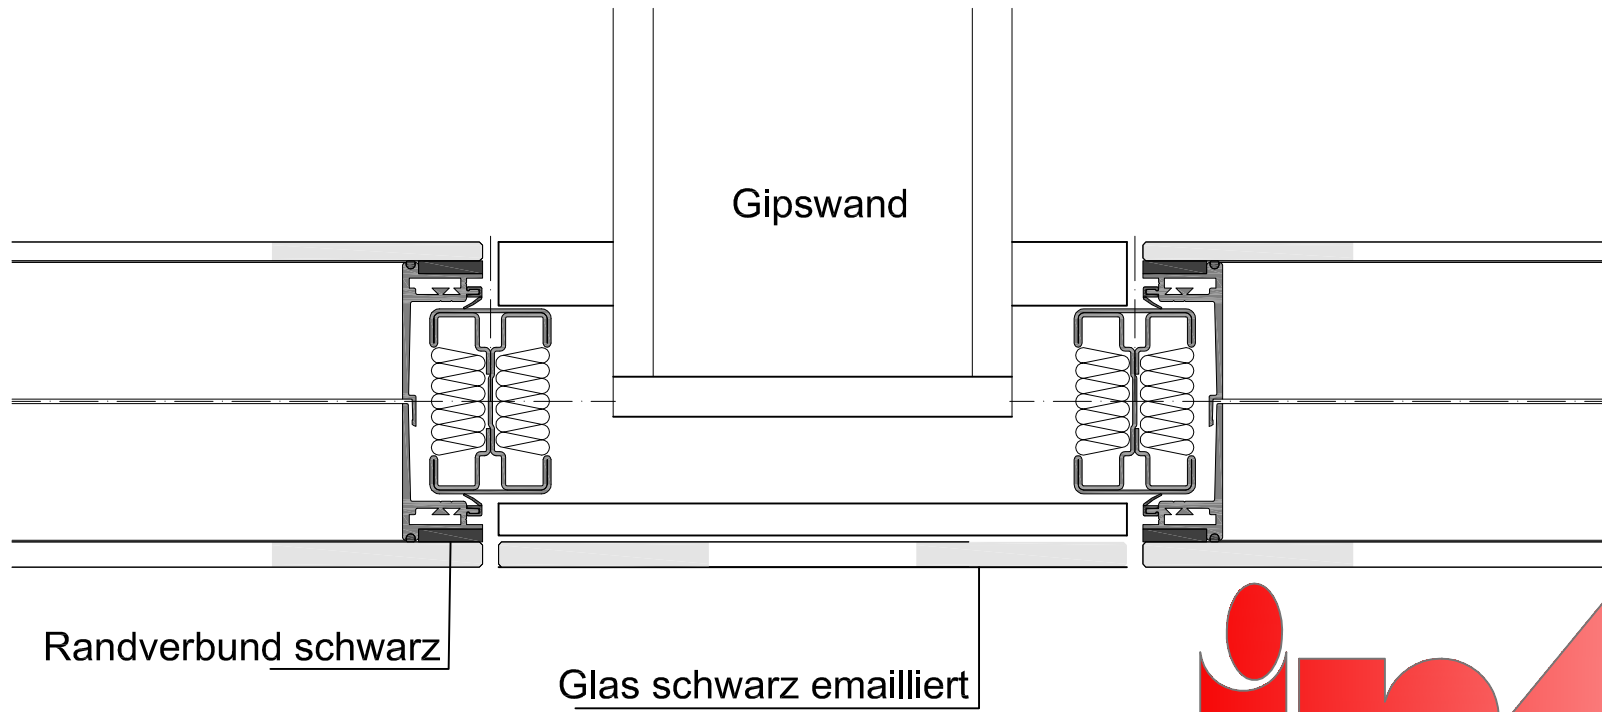

intek[®]

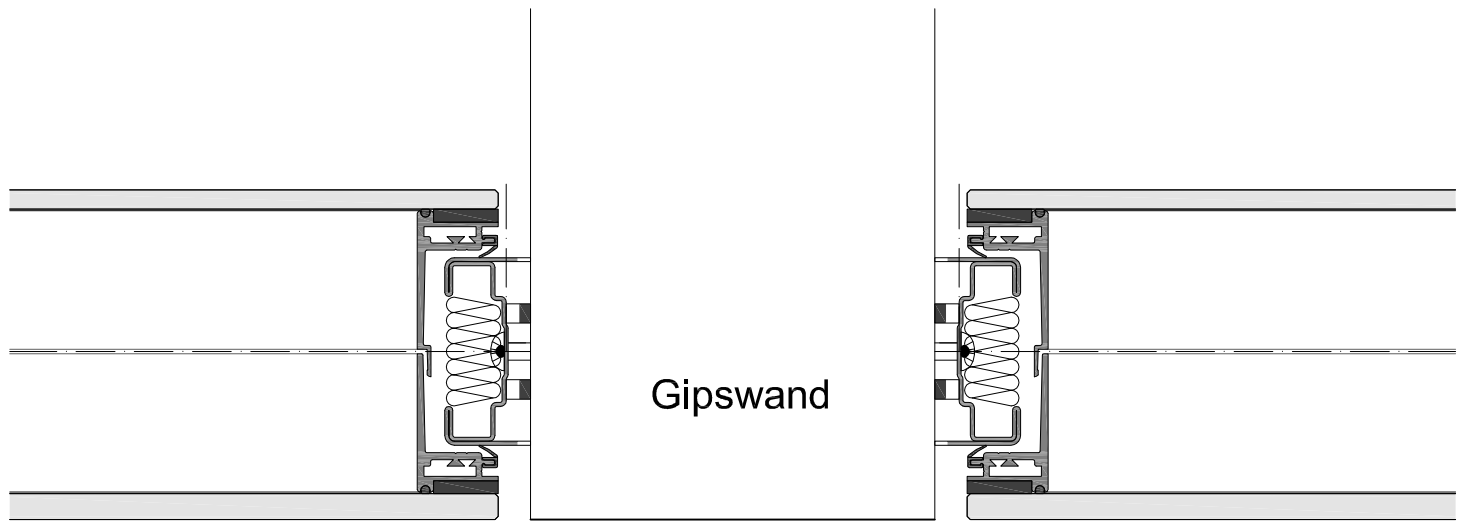


Gipswand

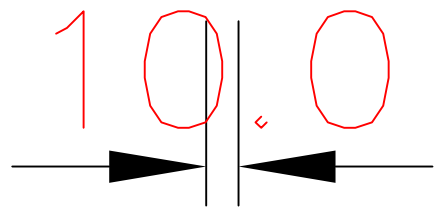

intek[®]

Deckenanschluß mit
einer geschlossenen Gips-
decke

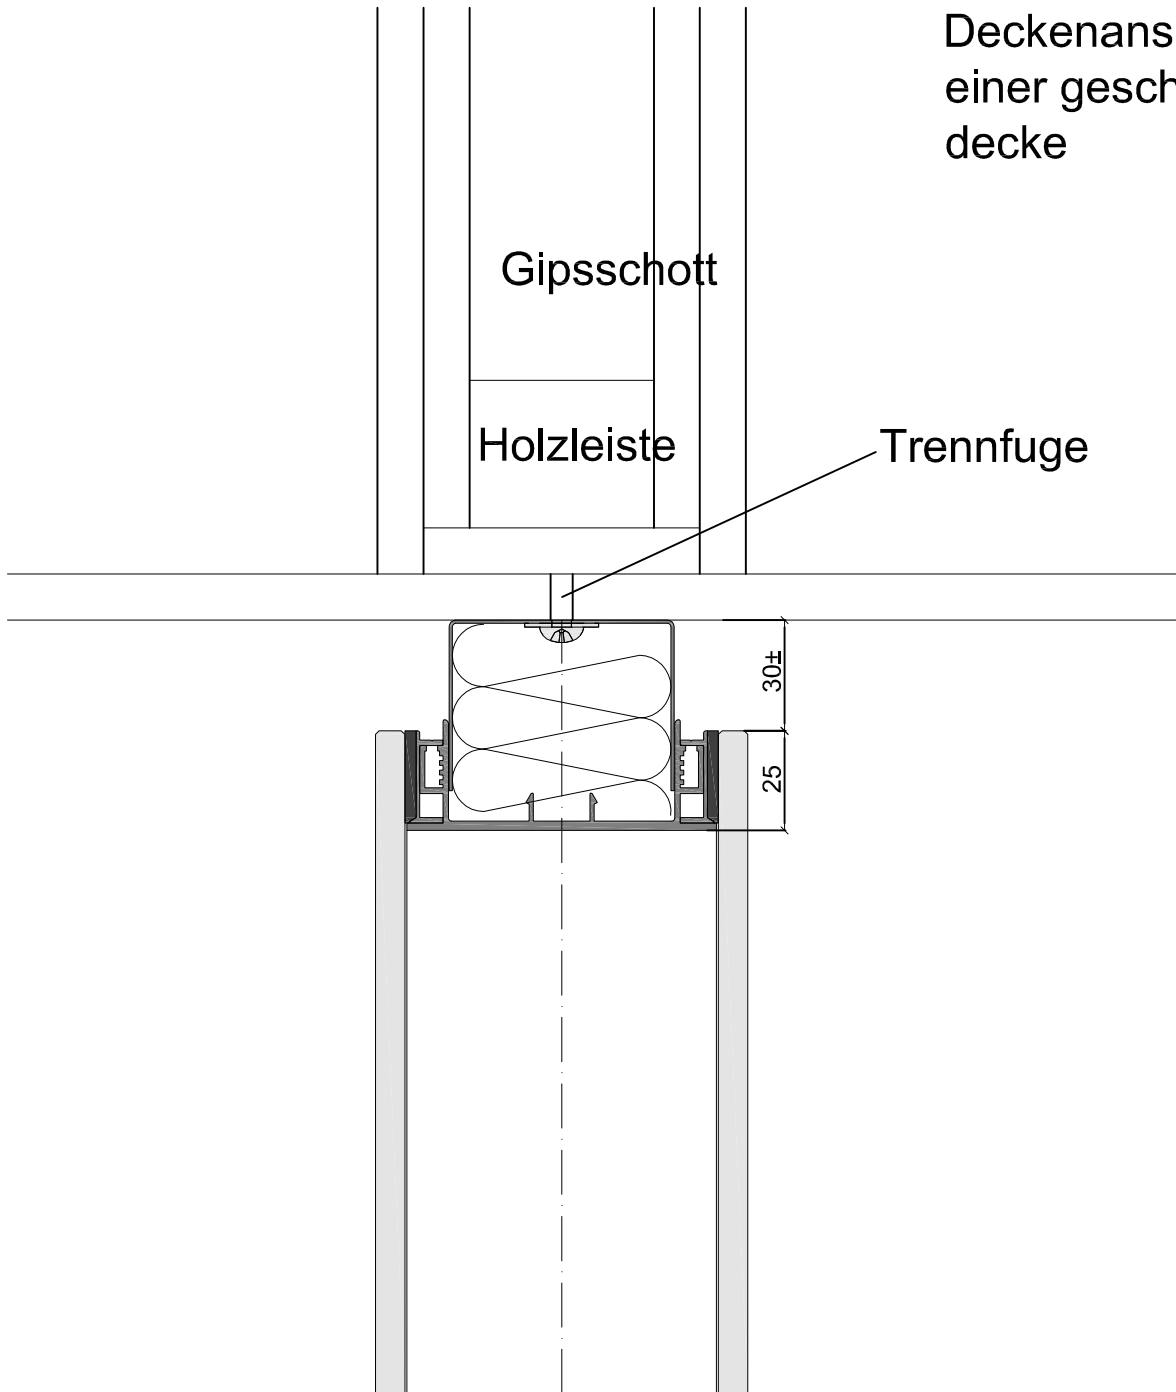

intek®