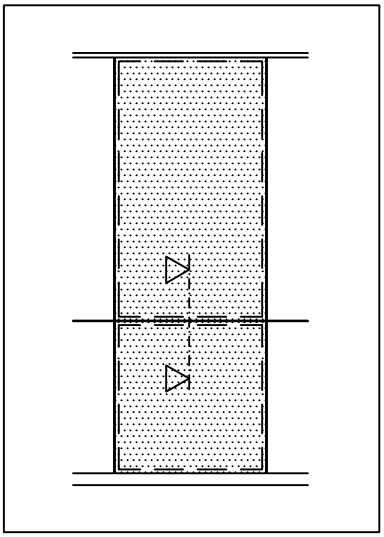

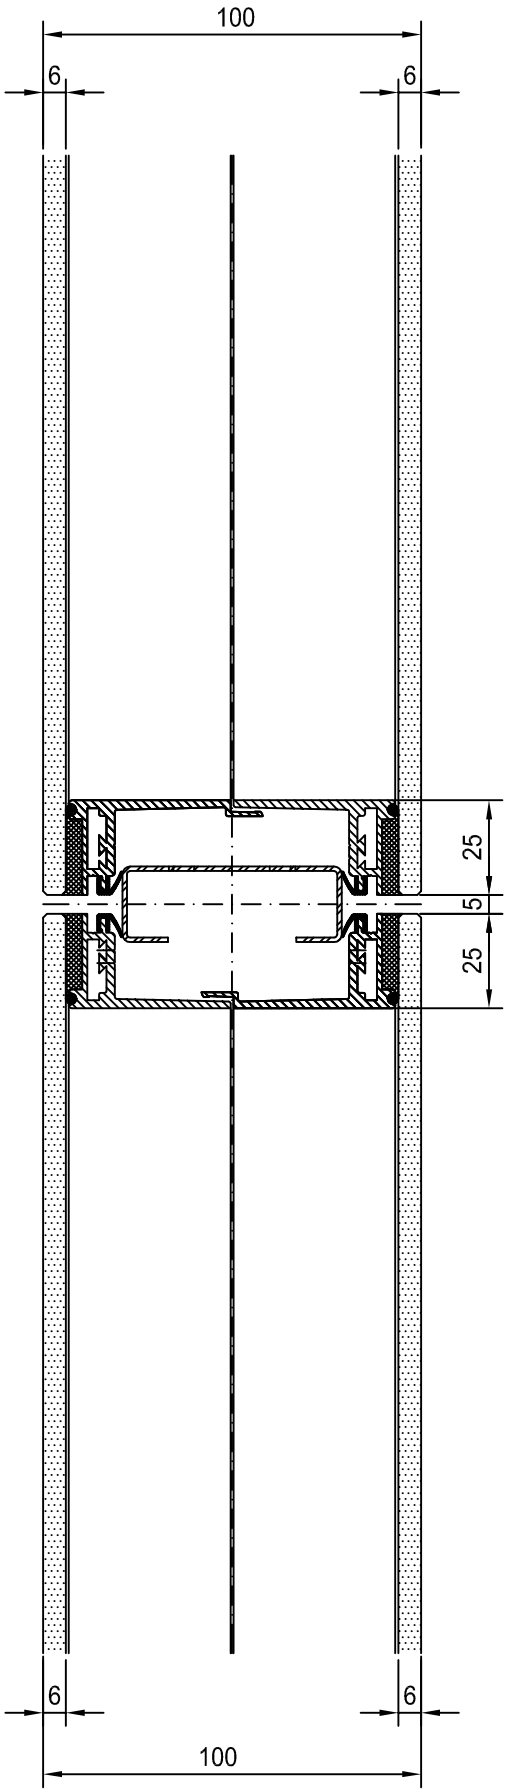

intek® Innenausbausysteme Objekteinrichtungen	Produkt / product: MFT-Wall Structural Glazing	Maßstab / scale: 1:2
	Beschreibung / description: Vertikalschnitt Glas / Glas	Blatt Nr. / no. sheet: Structural Glazing Nr. 003